RZUT PRZYZIEMIA - skala 1:100
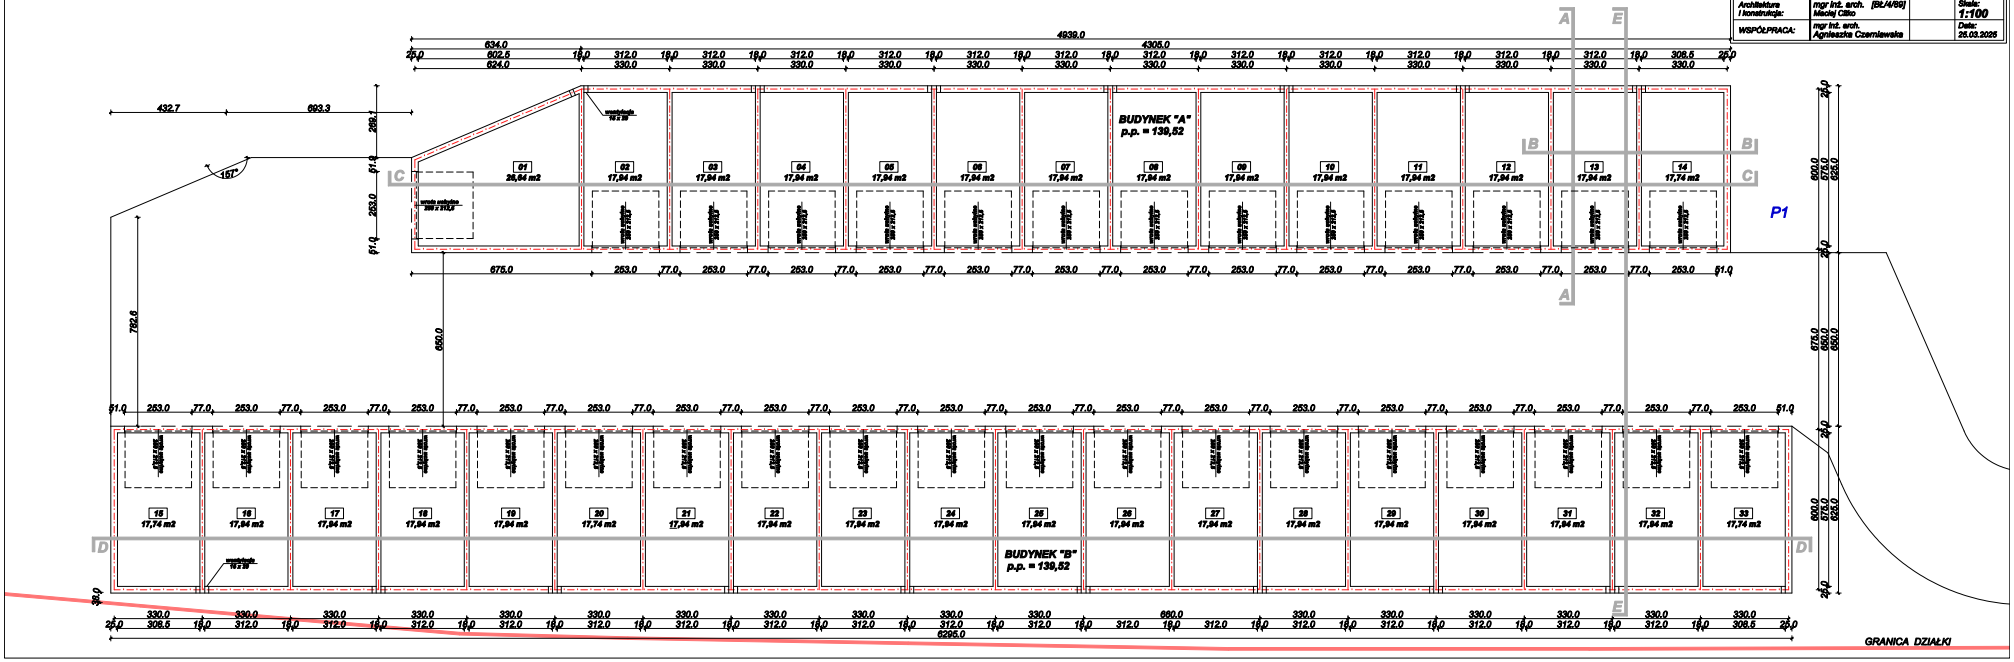
TEMAT PROJEKTU:	PROJ. ARCHITEKTONICZNO-BUDOWLANY BUDOWA DWÓCH BUDYNKÓW A I B WRAZ Z ZAGOSPODAROWANIEM TERENU
LOKALIZACJA:	Stalężnik, ul. Magnoliowa, dz. nr ew. gr. 1556/8, 1556/9, 3160/17, 3160/21 (obr. 6 Starogdańsk Pół.)
TEMAT RYSUNKU:	RZUT PRZYZIEMIA — RYS. NR 01
SPECJALNOŚĆ: Architektura i konstrukcja	Projektant / Nr upr.: mgr inż. arch. [SLN/66] Maciej Cilko — Podpisy:
WSPÓŁPRACA:	mgr inż. arch. Agnieszka Czerniewska
	Skala: 1:100 — Data: 25.03.2025