










## LEGENDA

### PROJEKTOWANE :

-  - nawierzchnia utwardzona z betonowej kostki brukowej grub. 8 cm
-  - nawierzchnia utwardzona z betonowej kostki brukowej grub. 6 cm
-  - nawierzchnia utwardzona z płyt betonowych ażurowych 60x40x10 cm
-  - pasy zieleni, trawniki
-  - krawężnik betonowy 15x30 cm (h=12 cm)
-  - krawężnik betonowy 15x30 cm (h=0 cm)
-  - opornik betonowy 12x25 cm (h=0 cm)
-  - obrzeże betonowe 8x30 cm

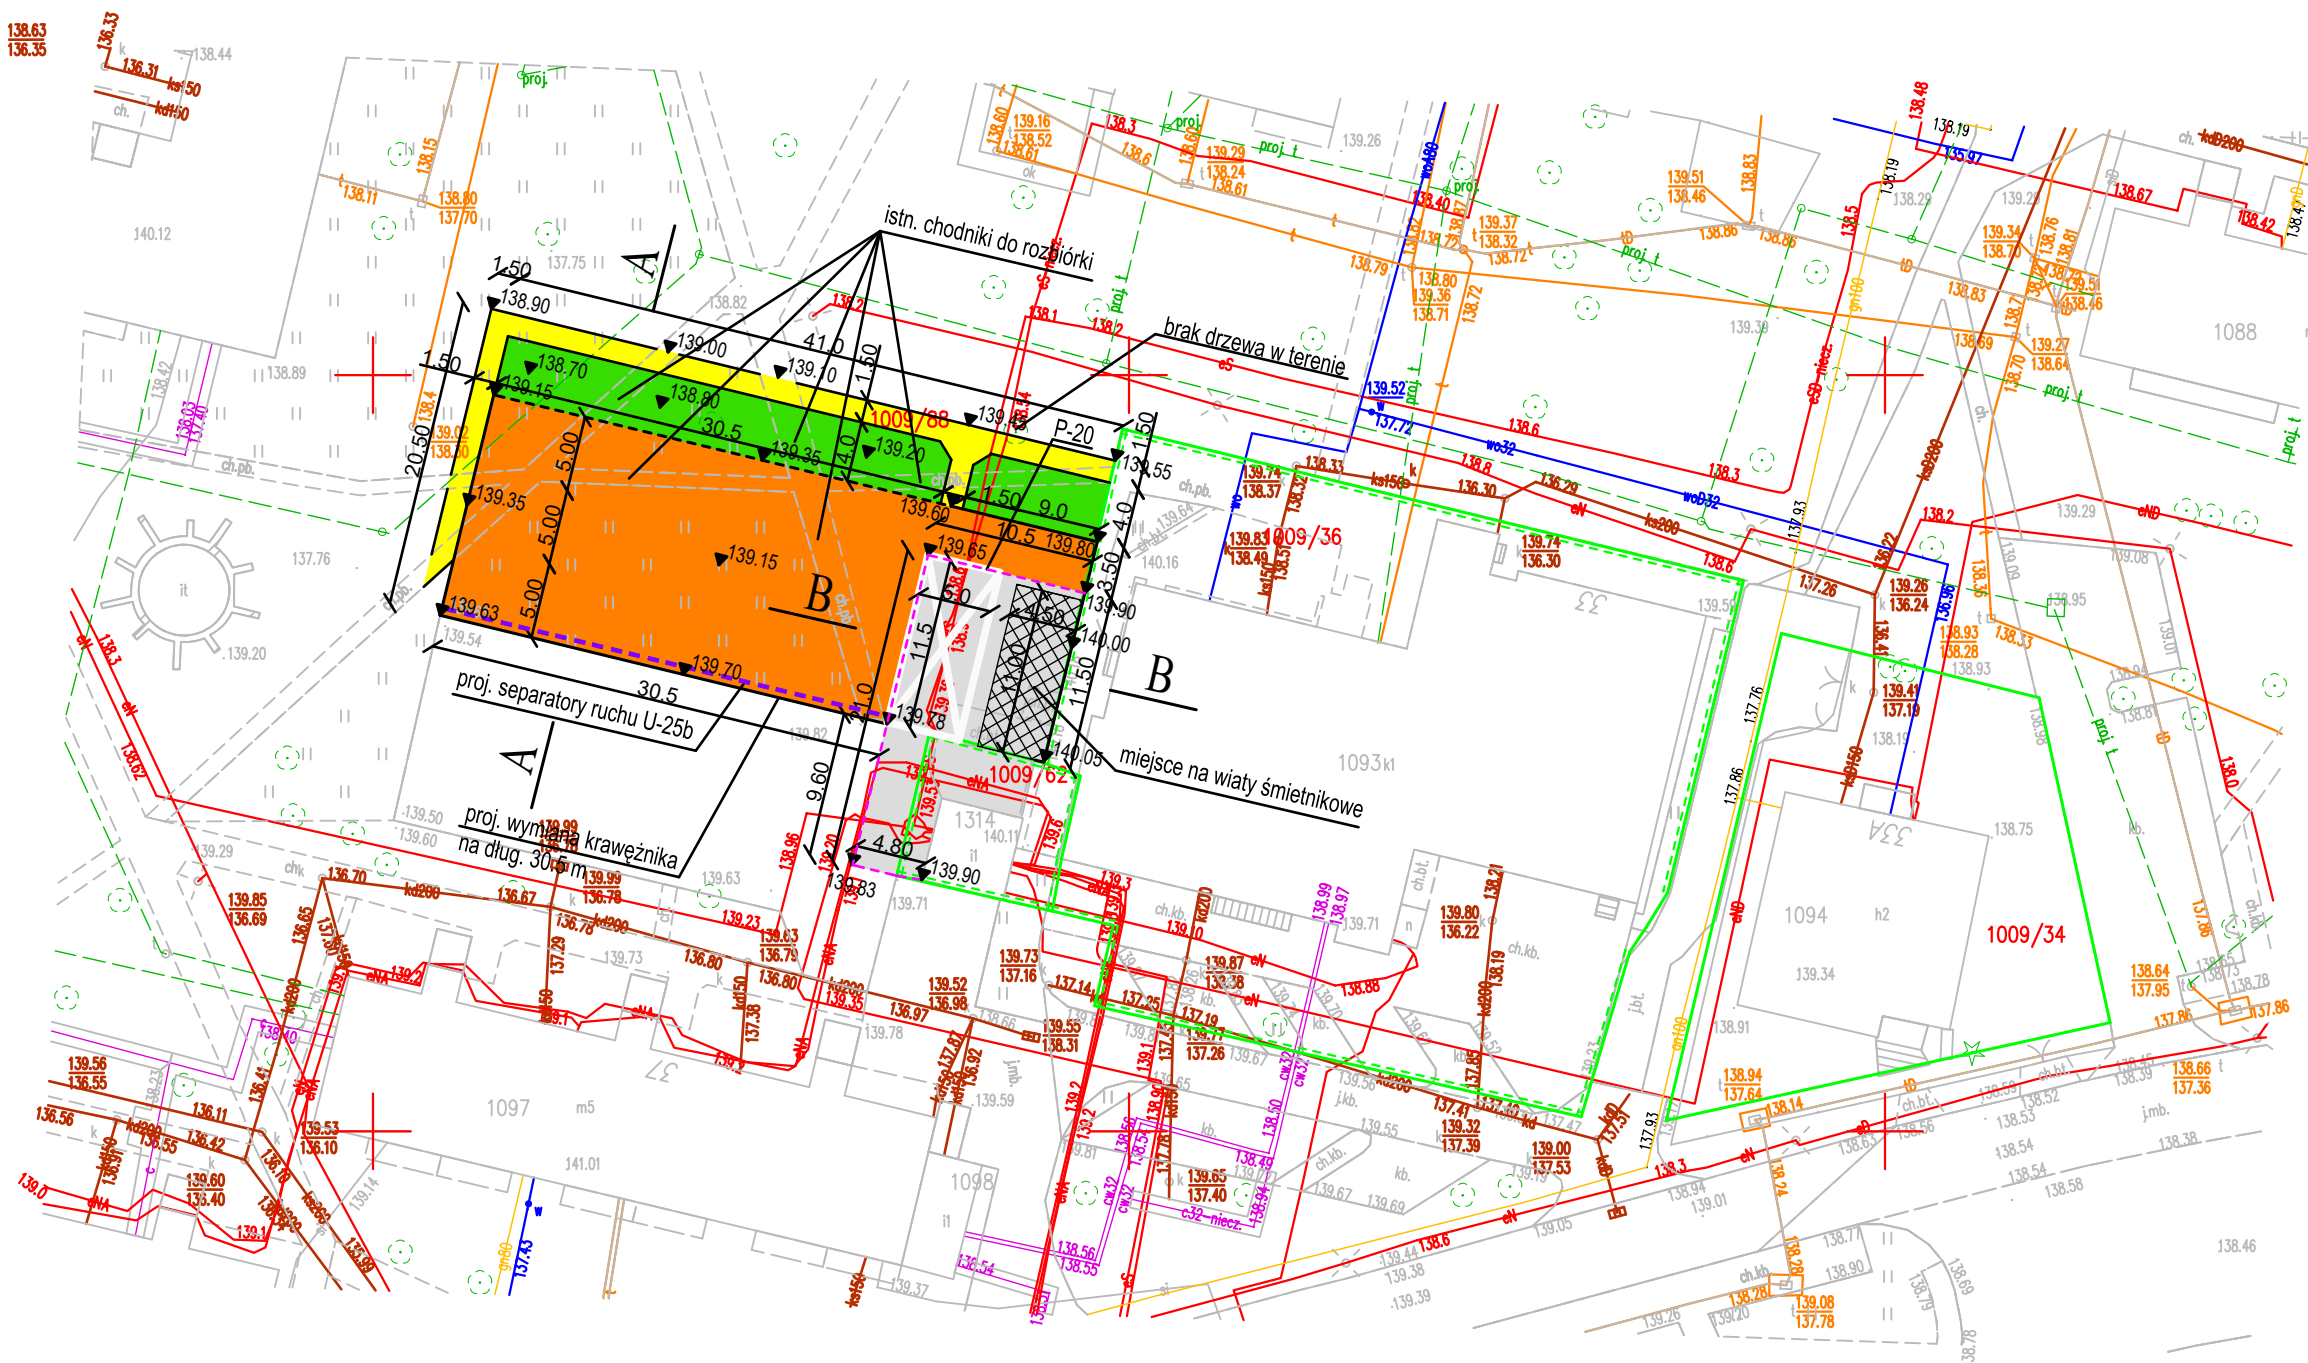

<b>Drogowskaz S.C.</b>		M. Gwiazdowski, A. Sosnowski ul. Elewatorska 13/22, 15-620 Białystok tel. (085) 652 06 80, e-mail: drogowskaz-sc@o2.pl	
Stadium : <b>P.W.</b>	Nazwa rysunku: Plan sytuacyjno-wysokościowy	Rysunek nr: <b>1</b>	
Skala : <b>1:500</b>	Objekt : Projekt uproszczony utwardzenia terenu zlokalizowanego na działce o nr ewid. 1009/88 pomiędzy budynkami Stroma 35, 37, 41 i 45 w Białymstoku.	Data : 15.04.2026	
<b>BRANŻA DROGOWA</b>			
Projektant: Imię i nazwisko nr upr.:		Podpis:	
mgr inż. Adam Sosnowski B1 45/02			