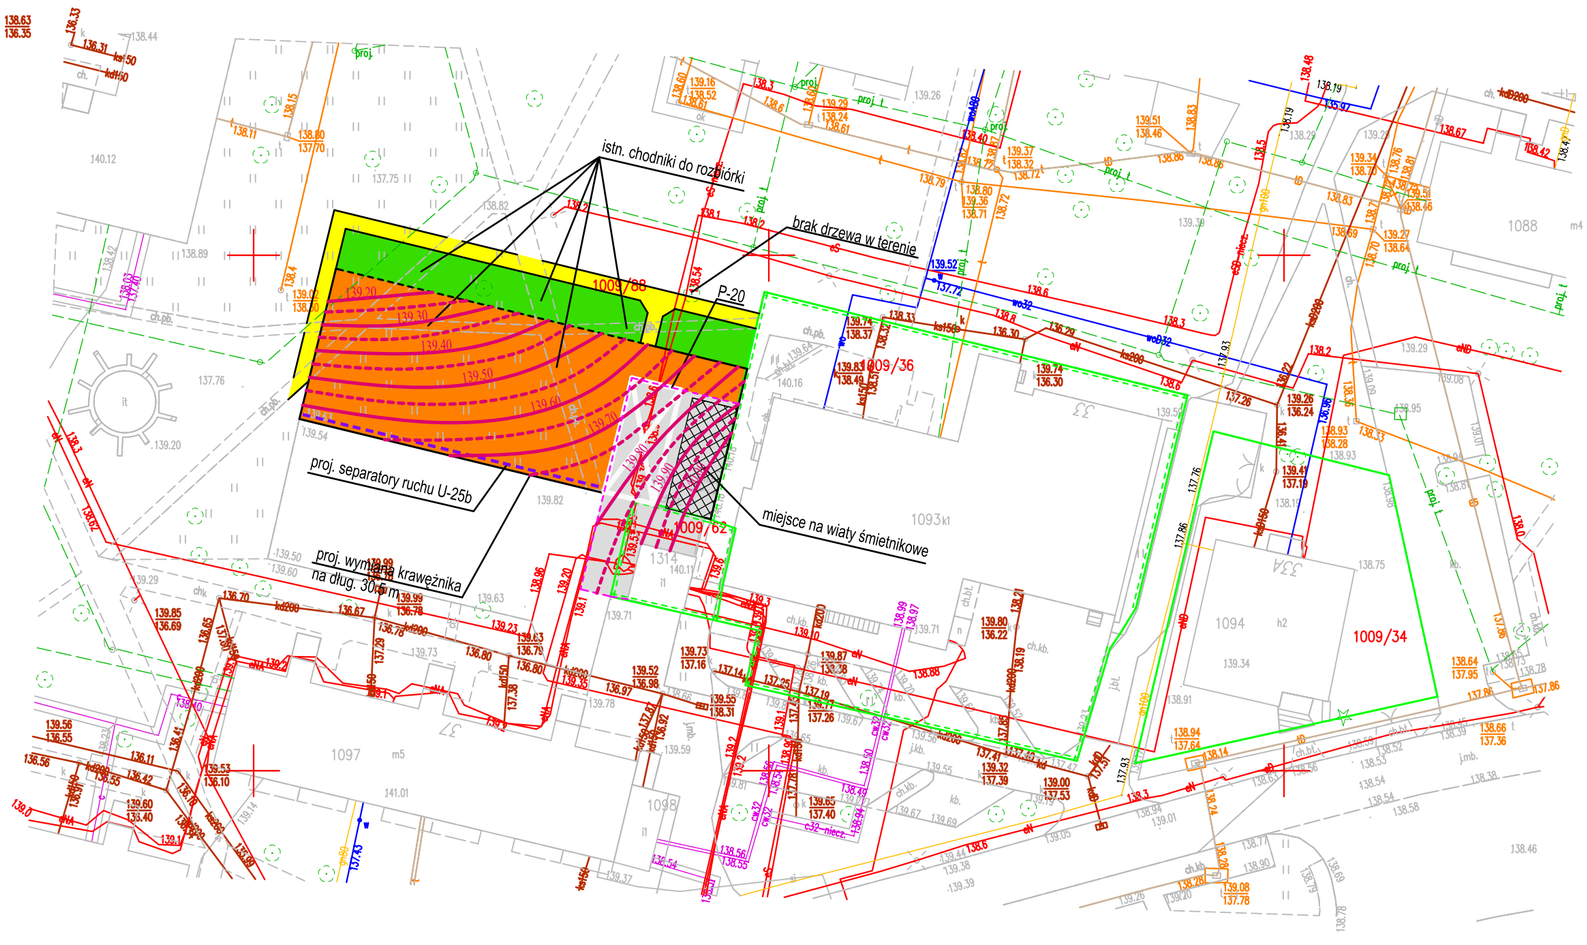

Drogowskaz s.c.
M. Gwiazdowski, A. Sosnowski
ul. Elewatorska 13/22, 15-620 Białystok
tel. (085) 652 06 80, e-mail: drogowskaz-sc@o2.pl

Stadium : P.W.	Nazwa rysunku: Plan warstwicowy	Rysunek nr: 3
Skala : 1:500	Obiekt : Projekt uproszczony utwardzenia terenu zlokalizowanego na działce o nr ewid. 1009/88 pomiędzy budynkami Stroma 35, 37, 41 i 45 w Białymstoku.	Data : 15.04.2026

BRANŻA DROGOWA

Projektant:	
Imię i nazwisko nr upr.:	Podpis:
mgr inż. Adam Sosnowski BI 45/02	