RZUT PRZYZIEMIA - skala 1:100
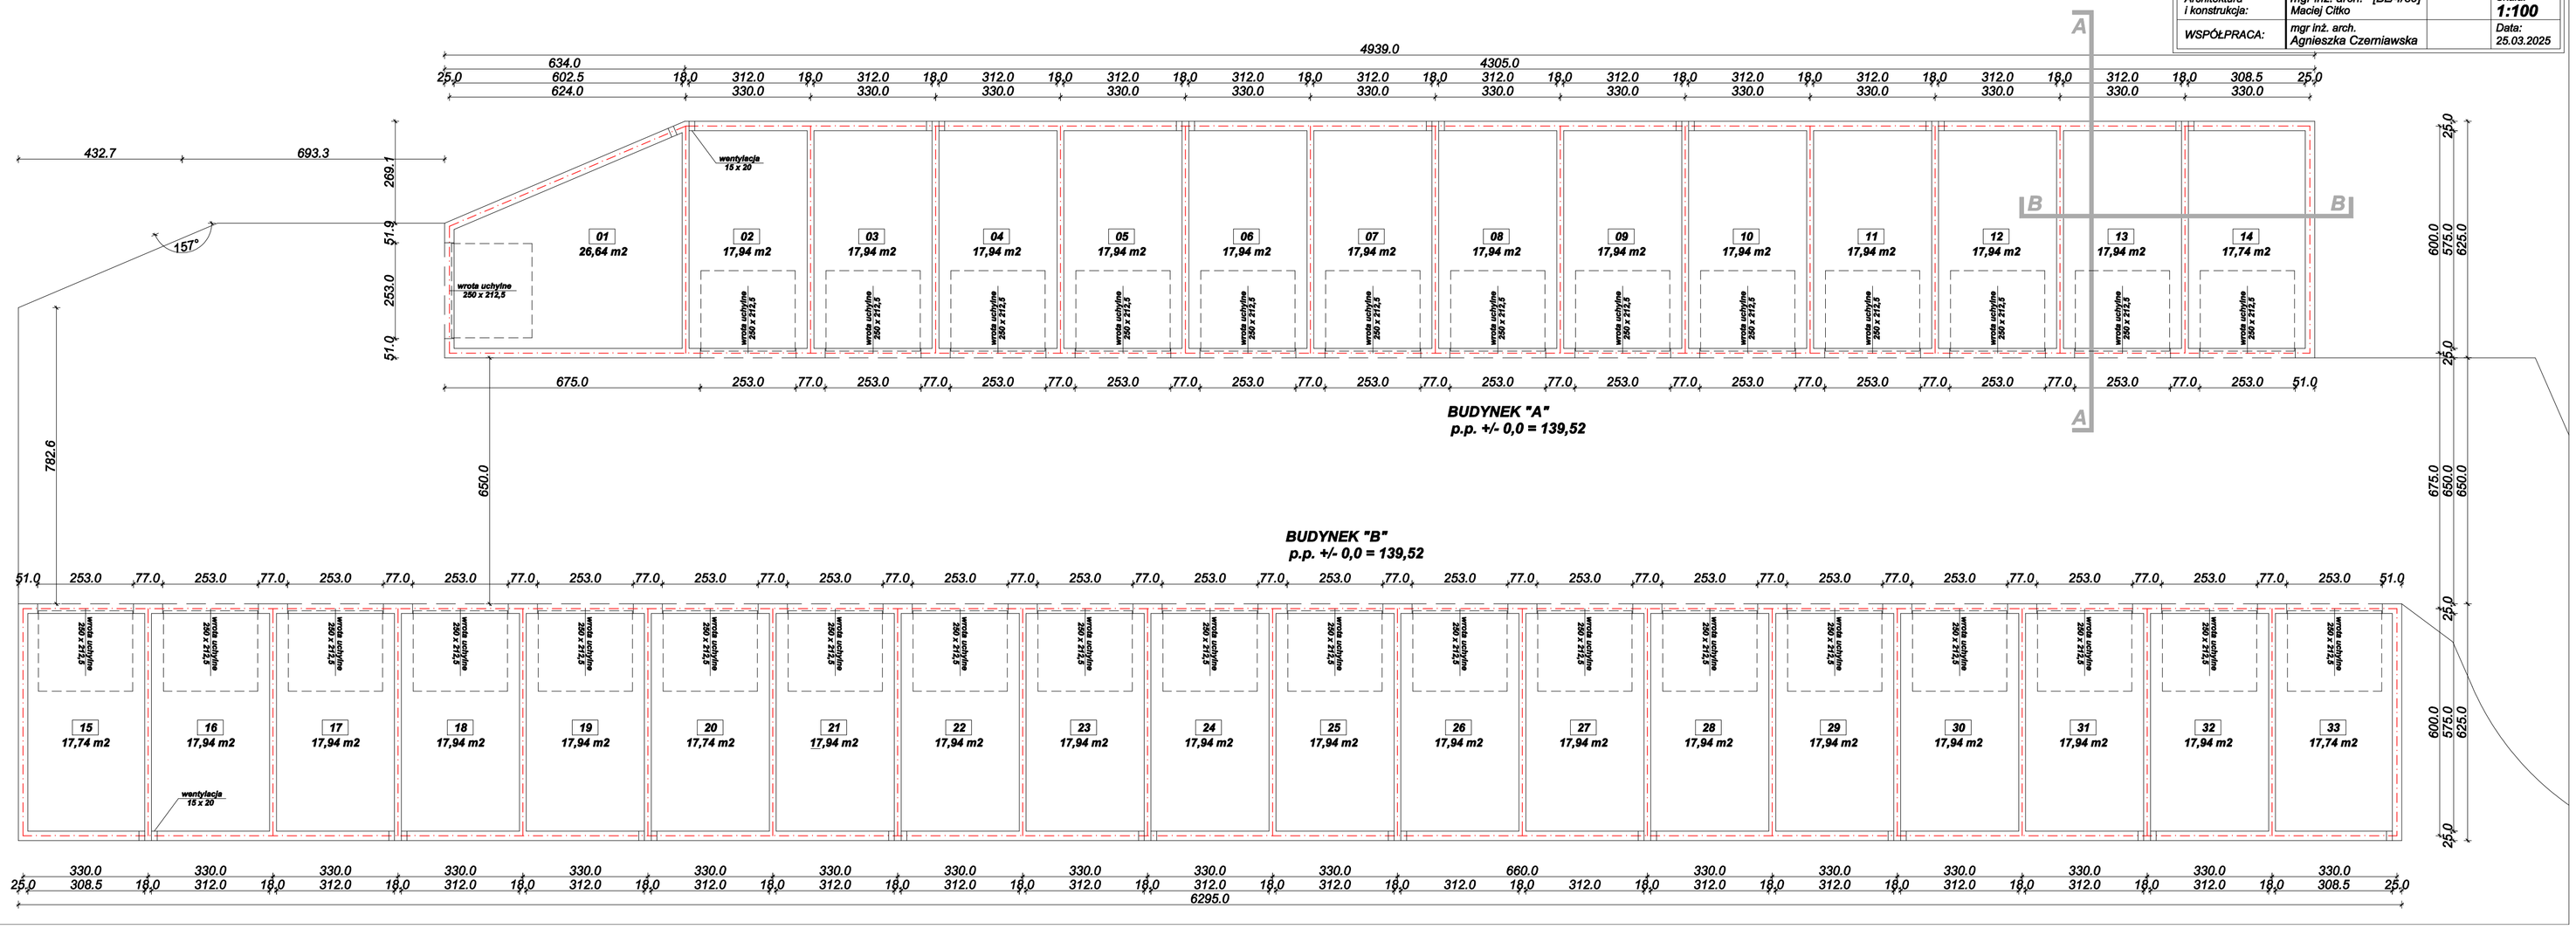
TEMAT PROJEKTU:	**PROJEKT TECHNICZNY** BUDOWA DWÓCH BUDYNKÓW A i B WRAZ Z ZAGOSPODAROWANIEM TERENU		
LOKALIZACJA:	Białystok, ul. Magnolowa, dz. nr ew. gr. 1556/6, 1559/6, 3160/17, 3160/21 (obr. 6 Starosielce Płd.)		
TEMAT RYSUNKU:	**RZUT PRZYZIEMIA**		RYS. NR **02**
SPECJALNOŚĆ:	Projektant / Nr upr.	Podpisy:	
Architektura i konstrukcja:	mgr inż. arch. [BŁ/4/89] Maciej Citko		Skala: **1:100**
WSPÓŁPRACA:	mgr inż. arch. Agnieszka Czerniawska		Data: 25.03.2025