E L E W A C J E - skala 1:100

KOLORYSTYKA ELEWACJI:
ŚCIANY - murowane z cegły silikatowej naturalnej (białej) licowanej i spoinowanej na wklęsło
WROTA GARAŻOWE UCHYLNE - panele z blachy stalowej powlekanej w kolorze stalowym
OBRÓBKI BLACHARSKIE - z blachy stalowej polekanej w kolorze antracytowym
RYNNY I RURY SPUSTOWE - z blachy stalowej powlekanej w kolorze antracytowym
DACH - papa termozgrzewalna z posypką w kolorze szarym

TEMAT PROJEKTU:	**P R O J E K T T E C H N I C Z N Y** BUDOWA DWÓCH BUDYNKÓW A i B WRAZ Z ZAGOSPODAROWANIEM TERENU		
LOKALIZACJA:	Białystok, ul. Magnolowa, dz. nr ew. gr. 1556/5, 1559/6, 3160/17, 3160/21 (obr. 6 Starosielce Płd.)		
TEMAT RYSUNKU:	**E L E W A C J E**		RYS. NR **05**
SPECJALNOŚĆ:	Projektant / Nr upr.	Podpisy:	
Architektura i konstrukcja:	mgr inż. arch. [BŁ/4/89] Maciej Citko		Skala: **1:100**
WSPÓŁPRACA:	mgr inż. arch. Agnieszka Czerniawska		Data: 25.03.2025

ELEWACJA SZCZYTOWA (FRONTOWA) - południowo-wschodnia

ELEWACJA SZCZYTOWA - północno-zachodnia

ELEWACJA PODŁUŻNA ZEWNĘTRZNA - północno-wschodnia

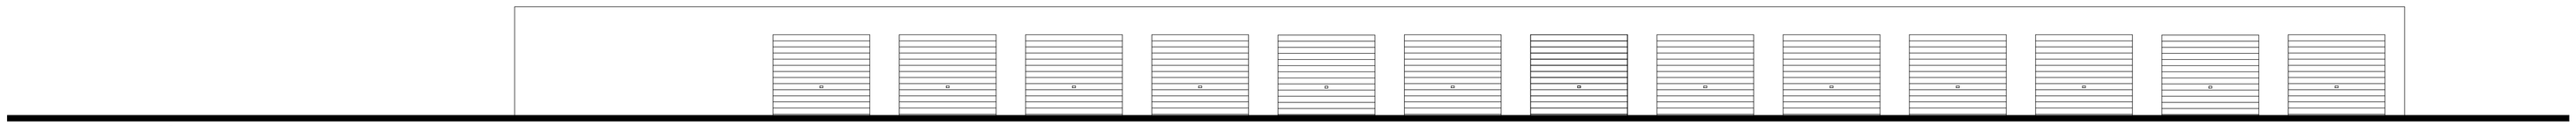

ELEWACJA PODŁUŻNA WEWNĘTRZNA - południowo-zachodnia

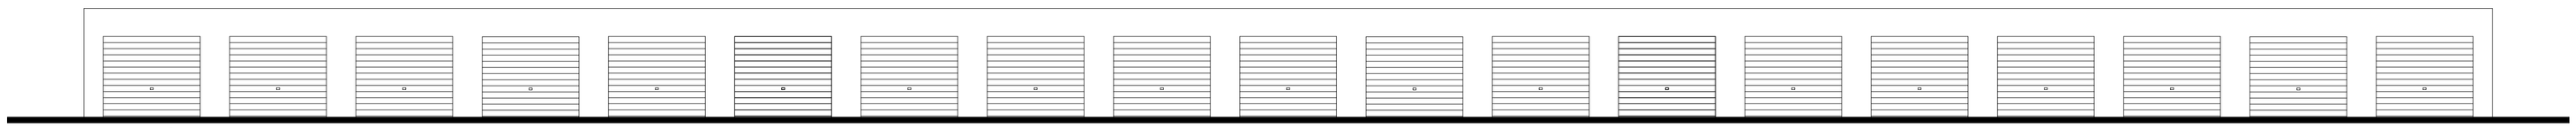

ELEWACJA PODŁUŻNA WEWNĘTRZNA - północno-wschodnia

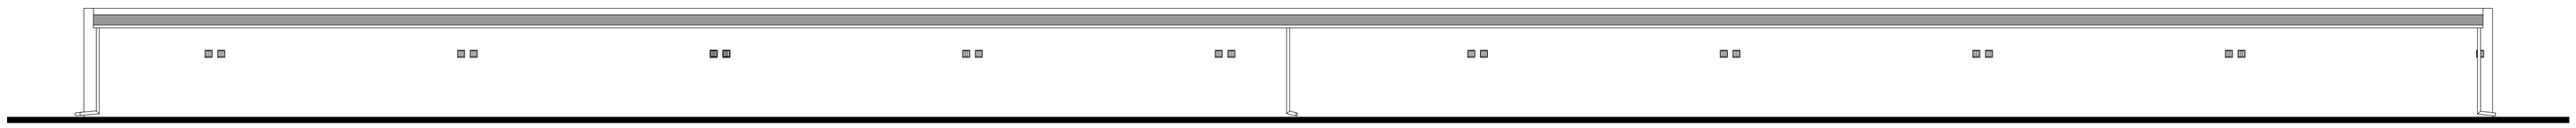

ELEWACJA PODŁUŻNA ZEWNĘTRZNA - południowo-zachodnia