TEMAT PROJEKTU:	**PROJEKT TECHNICZNY** BUDOWA DWÓCH BUDYNKÓW A i B WRAZ Z ZAGOSPODAROWANIEM TERENU		
LOKALIZACJA:	Białystok, ul. Magnoliowa, dz. nr ew. gr. 1556/6, 1559/6, 3160/17, 3160/21 (obr. 6 Starosielce Pld.)		
TEMAT RYSUNKU:	**PRZEKROJE**		RYS. NR **06**
SPECJALNOŚĆ:	Projektant / Nr upr.	Podpisy:	
Architektura i konstrukcja:	mgr inż. arch. [BŁ/4/89] Maciej Citko		Skala: **1:100**
WSPÓŁPRACA:	mgr inż. arch. Agnieszka Czerniawska		Data: 25.03.2025

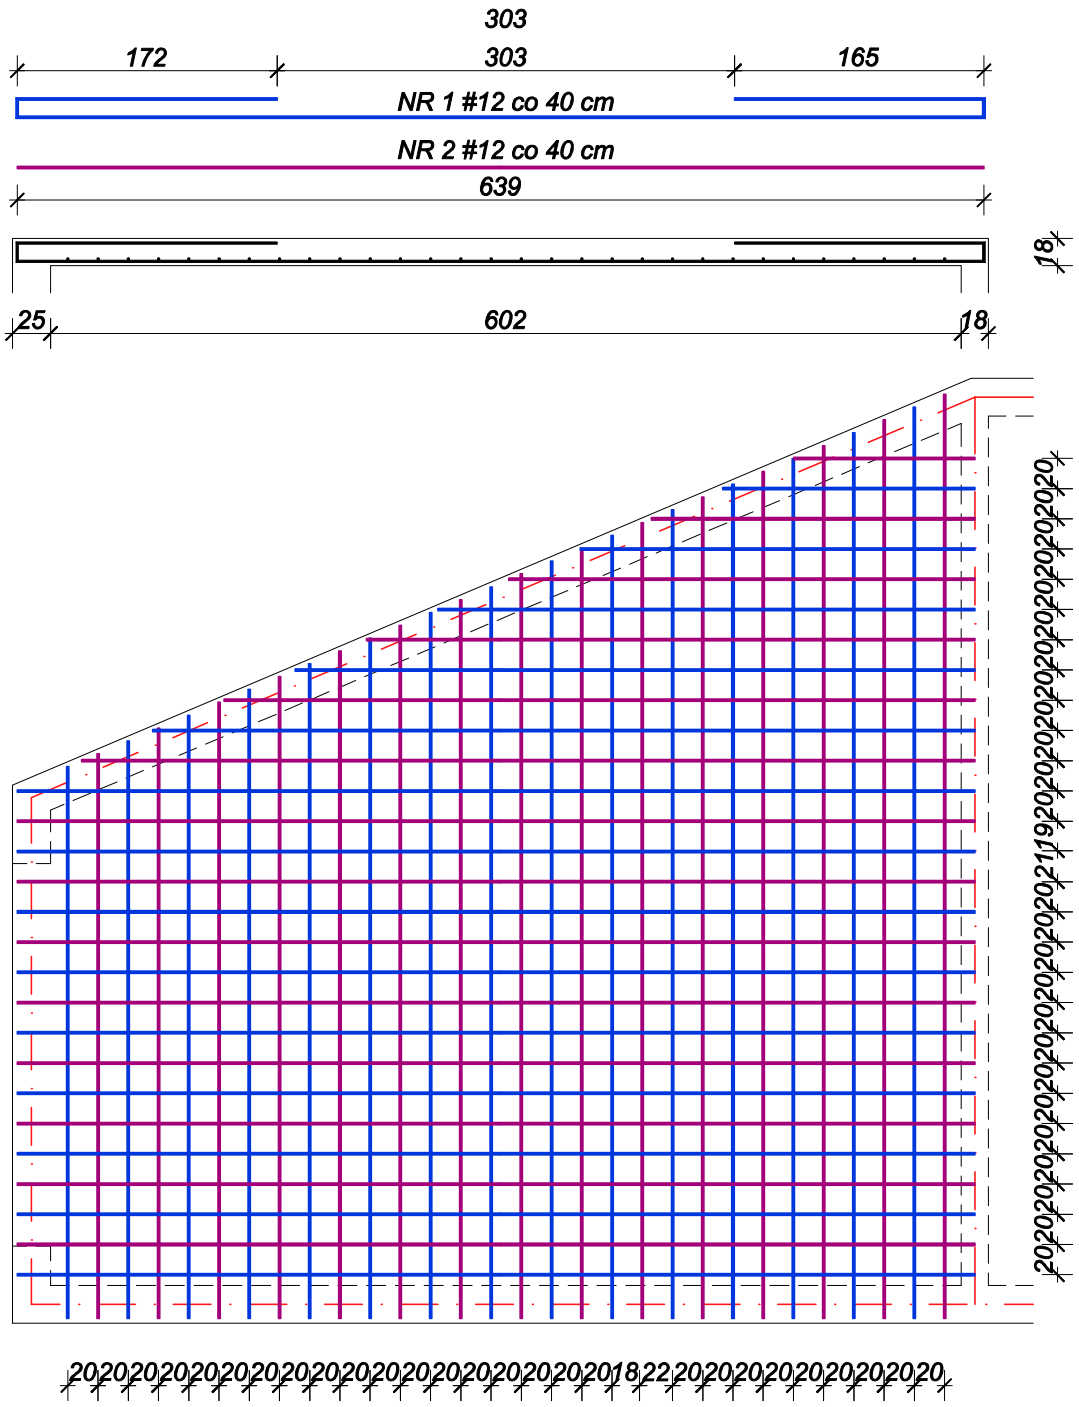
303
172
303
165
NR 1 #12 co 40 cm
NR 2 #12 co 40 cm
639
18
25
602
18
20
20
20