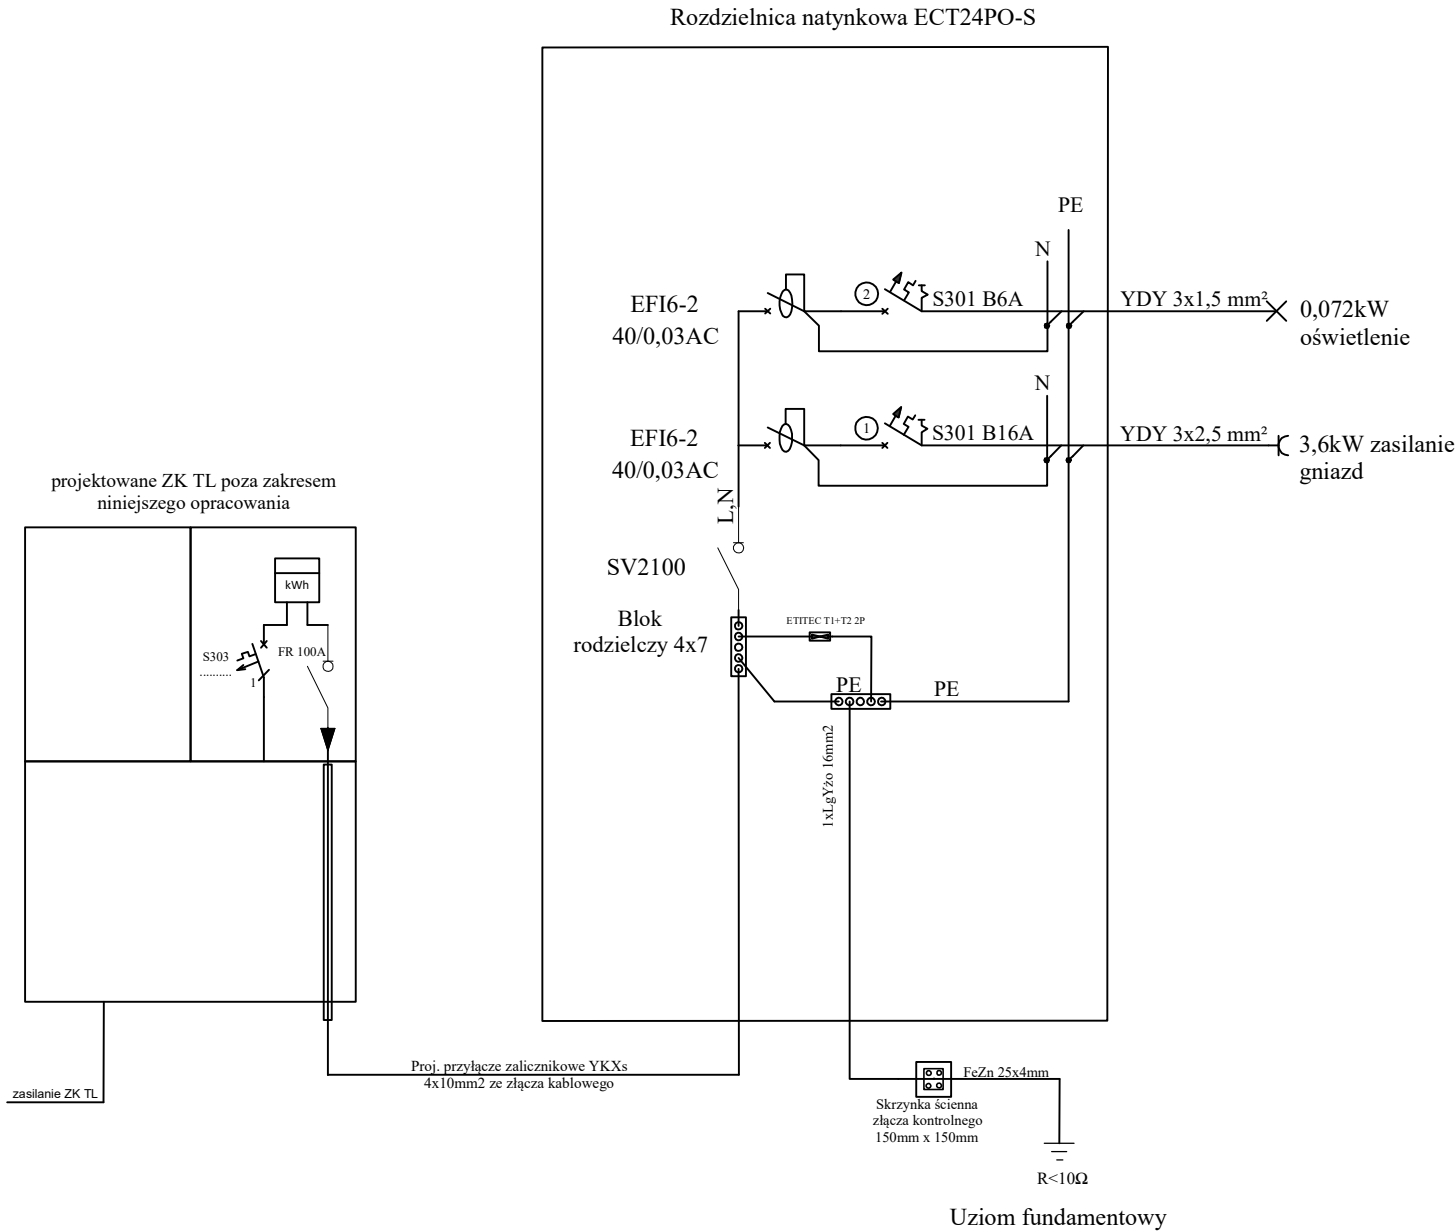


**BILANS MOCY:** $P_i = 3,672\text{kW}$ $k_f = 0,9$ $P_s = 3,3\text{kW}$

Jednostka projektowa: PUB-PROJEKTOWANIE I USŁUGI BUDOWLANE- MACIEJ CITKO ul. Jerzego Waszyngtona 12, 15-269 Białystok NIP 5421014404			TYTUŁ PROJEKTU: Budowa garaży na samochody osobowe		FAZA:	Projekt techniczny		
			ADRES INWESTYCJI: Białystok ul. Magnoliowa Obr, ewid.6 dz. nr: 1556/6, 1559/6, 3160/17, 3160/21		BRANŻA:	Elektryczna		
					TEMAT: Schemat tablicy bezpiecznikowej TB			
Imię i Nazwisko	Nr uprawnień	Podpis	INWESTOR: Spółdzielnia mieszkaniowa "Słoneczny Stok" ul. Armii Krajowej 7,15-661 Białystok			SKALA:	B/S	RYS. NR
projektant: mgr. inż Marcin Leszczyński	PDL/0093/PBE/22					DATA:	15.05.2024	IE2