


obudowa FTN+SSTN265x840

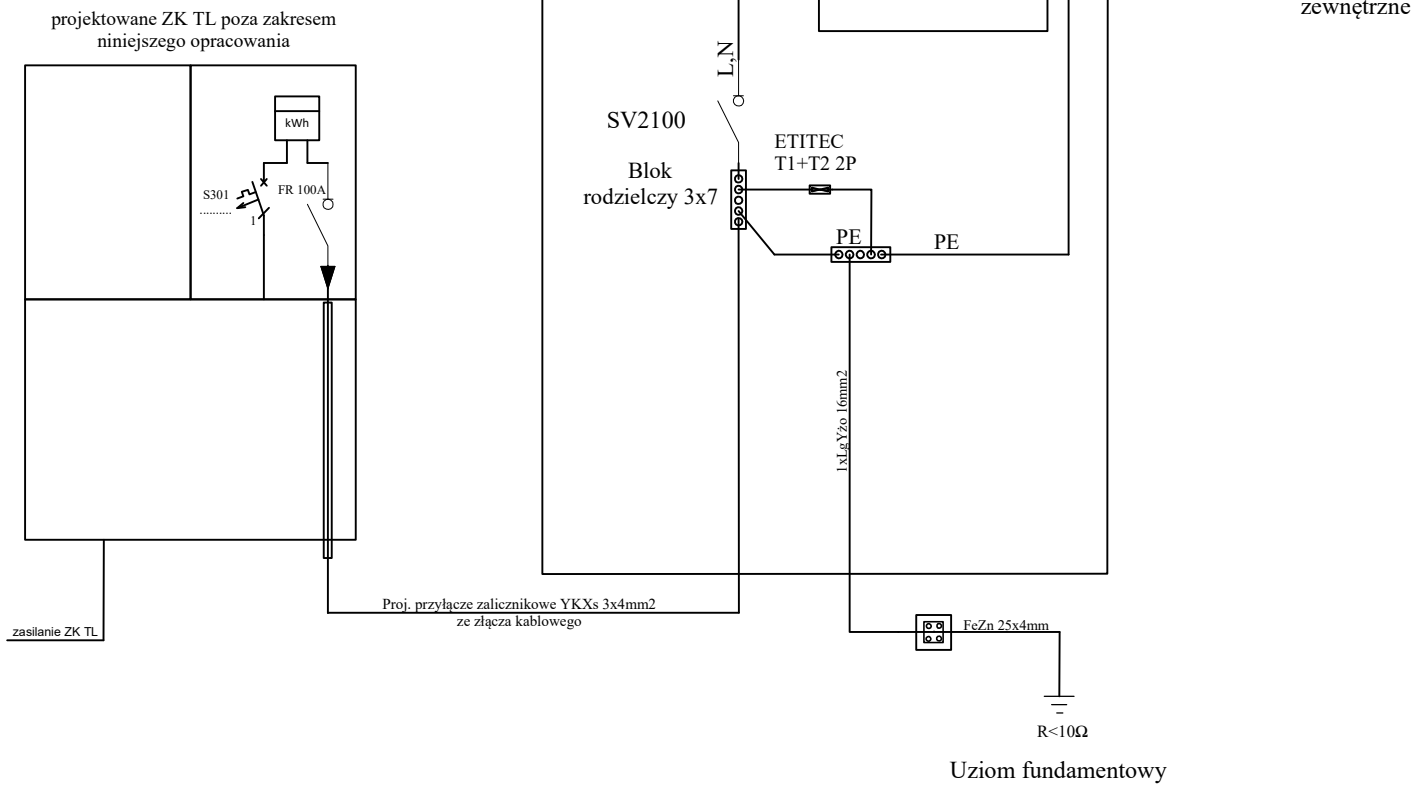

BILANS MOCY:

$$P_i = 1,072 \text{ kW} \quad k_j = 1$$
$$P_s = 1,072 \text{ kW}$$

Jednostka projektowa: PUB-PROJEKTOWANIE I USŁUGI BUDOWLANE- MACIEJ CITKO ul. Jerzego Waszyngtona 12, 15-269 Białystok NIP 5421014404			TYTUŁ PROJEKTU: Budowa garaży na samochody osobowe		FAZA:	Projekt techniczny	
			ADRES INWESTYCJI: Białystok ul. Magnoliowa Obr, ewid.6 dz. nr: 1556/6, 1559/6, 3160/17, 3160/21		BRANŻA:	Elektryczna	
					TEMAT: Schemat tablicy administracyjnej TA		
Imię i Nazwisko	Nr uprawnień	Podpis	INWESTOR: Spółdzielnia mieszkaniowa "Słoneczny Stok" ul. Armii Krajowej 7, 15-661 Białystok		SKALA:	B/S	RYS. NR
projektant: mgr. inż Marcin Leszczyński	PDL/0093/PBE/22				DATA:	15.05.2024	IE3