


PROJEKT TECHNICZNY - Plan sytuacyjny			
BUDOWA DWÓCH BUDYNKÓW GARAZOWYCH A I B WRAZ Z ZAGOSPODAROWANIEM TERENU ORAZ ROZBIÓRKĄ DOZIEMNEJ INST. OŚWIETLENIA TERENU			
TEMAT PROJEKTU:	Budynek, ul. Magnoliowa, dz. nr ew. gr. 1556/6, 1559/6, 3160/17, 3160/21 (obr. 6 Starostwo Pld.)		
LOKALIZACJA:			
TEMAT RYSUNKU:	PLAN SITUACYJNY		
SPECIALNOŚĆ:	Projektant:	Podpis:	RYS. NR 1
Zagospodarowanie terenu	mgr inż. arch. Maciej Ciko		Data: 25.03.2025
Instalacje sanitarne	mgr inż. Tadeusz Czerniawski		Data: 25.03.2025

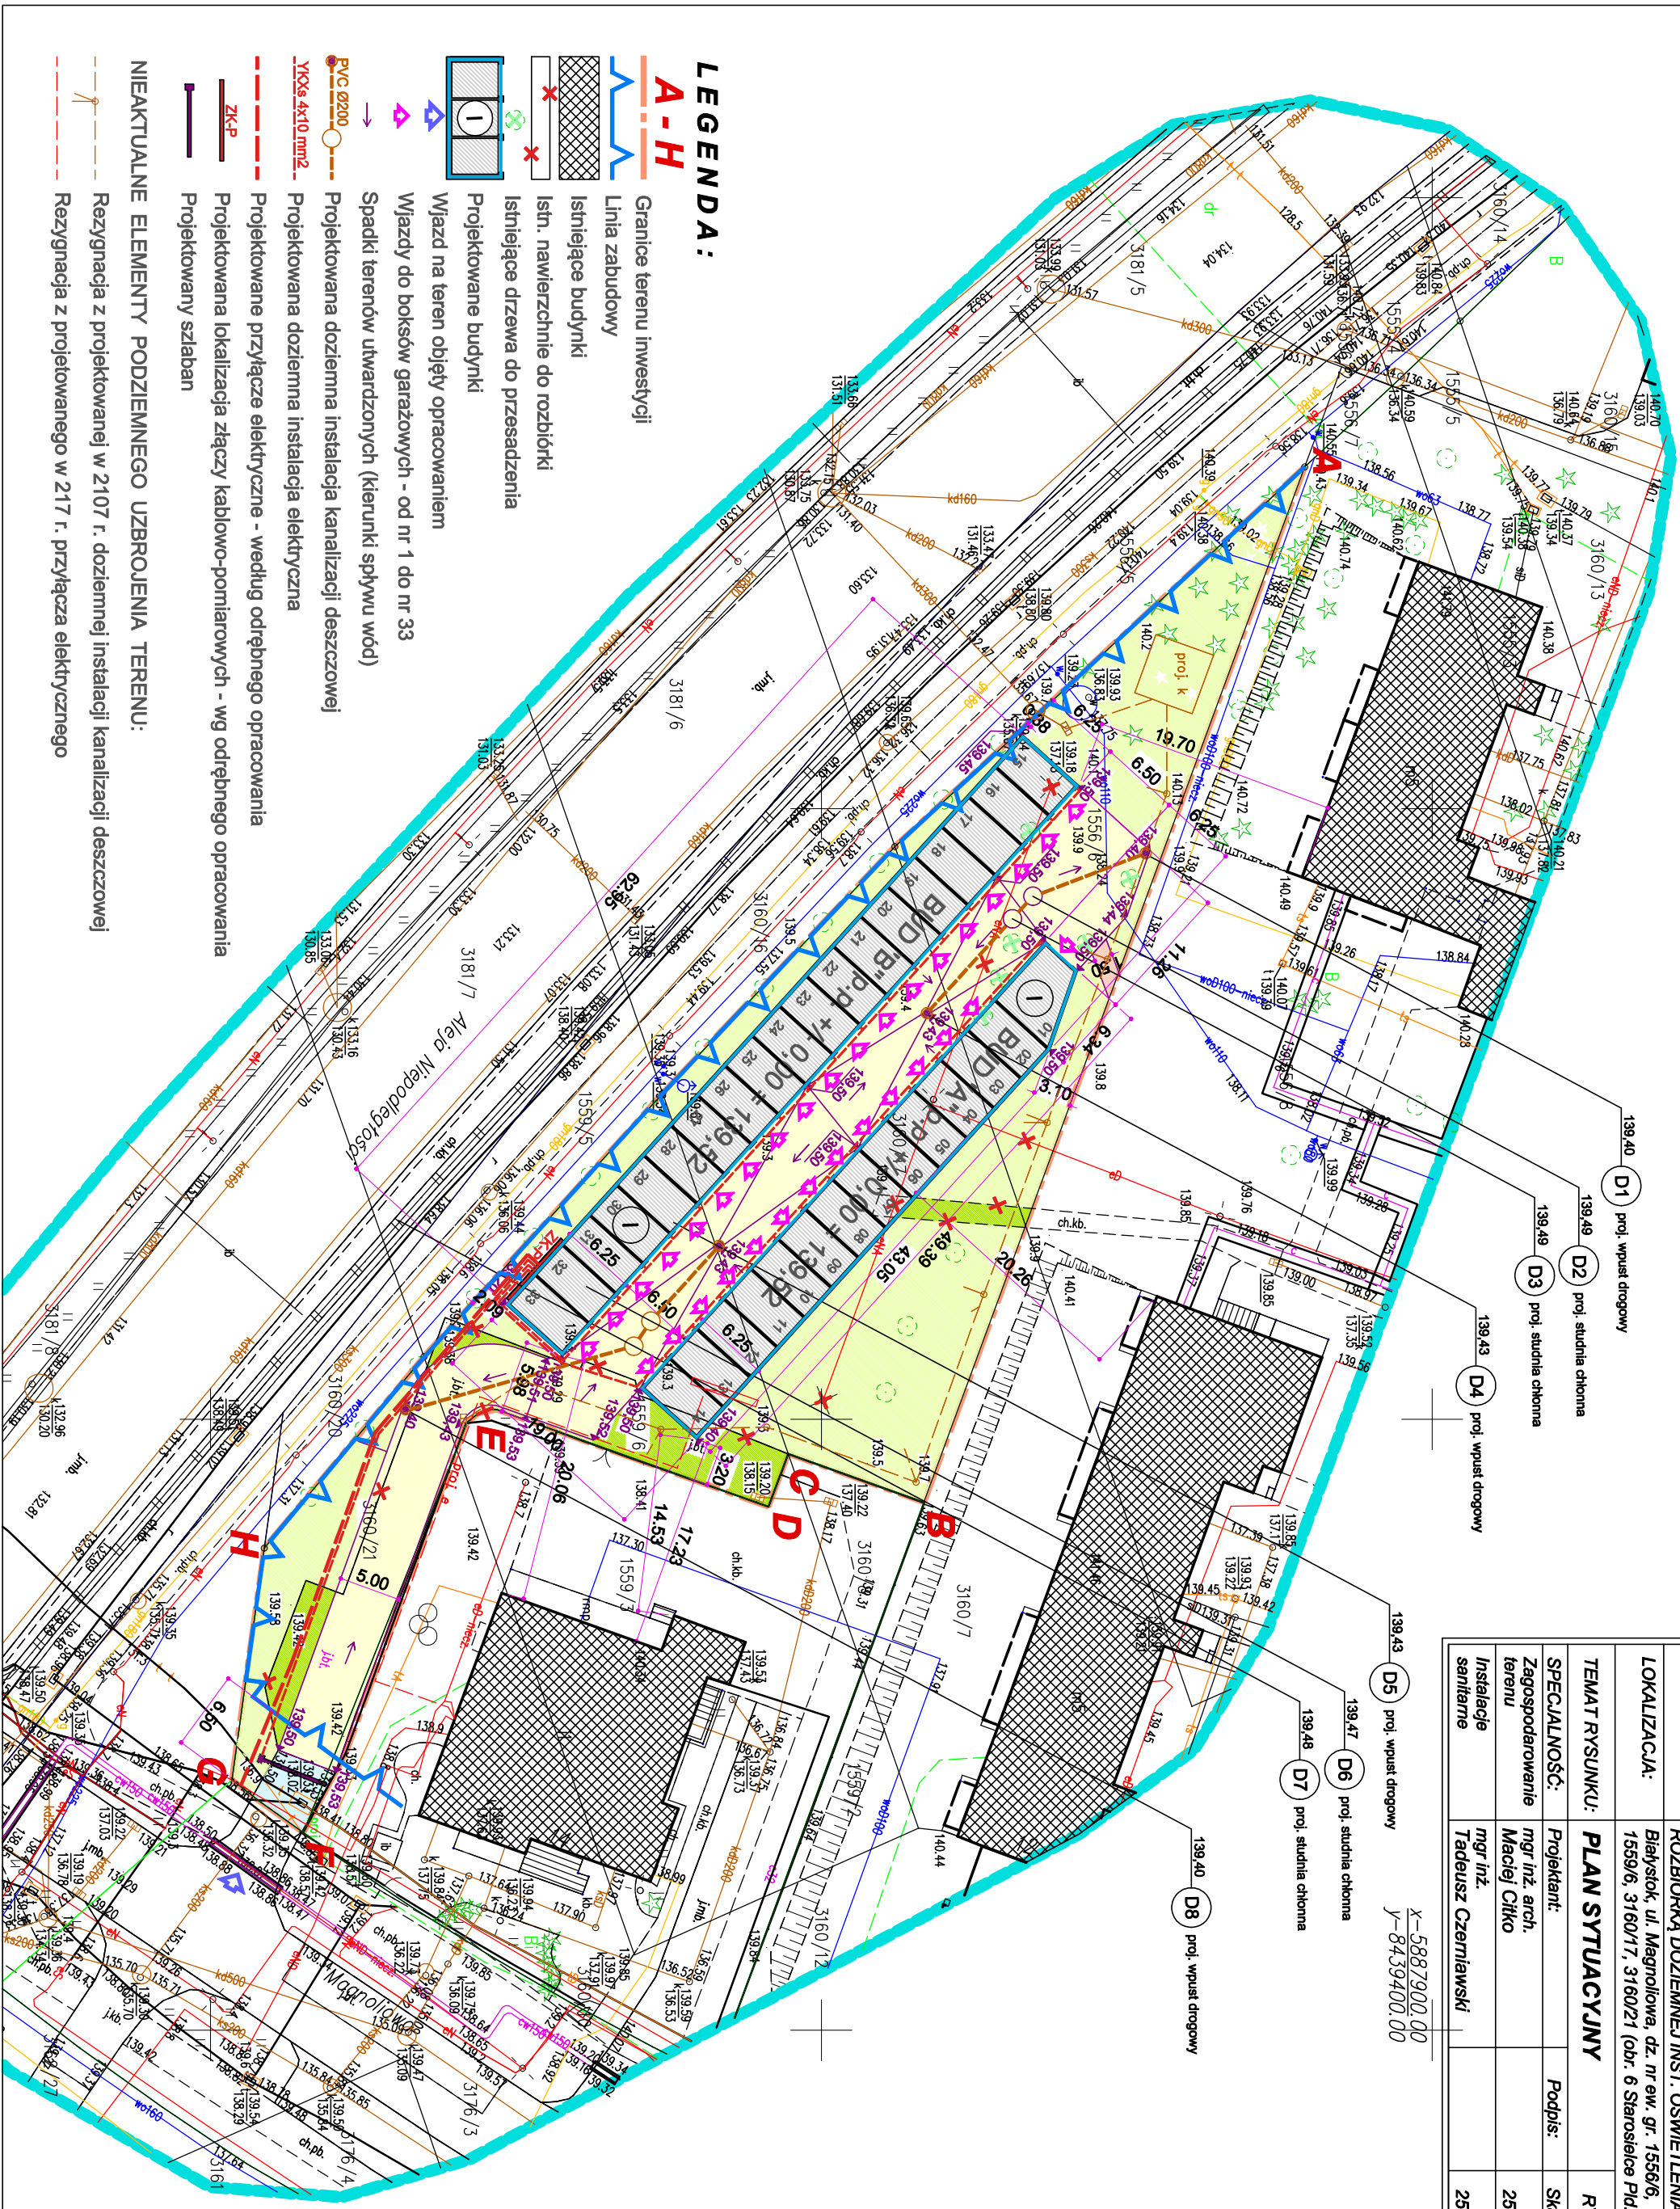

LEGENDA:

- A-H** Granice terenu inwestycji
- Linia zabudowy
- Istniejące budynki
- Istn. nawierzchnie do rozbiórki
- Istniejące drzewa do przesadzenia
- Projektowane budynki
- Wjazd na teren objęty opracowaniem
- Wjazd do boksów garażowych - od nr 1 do nr 33
- Spadki terenów utwardzonych (kierunki spływu wód)
- Projektowana doziemna instalacja kanalizacji deszczowej
- Projektowana doziemna instalacja elektryczna
- Projektowane przyłącze elektryczne - według odrębnego opracowania
- Projektowana lokalizacja złączy kablowo-pomiarowych - wg odrębnego opracowania
- Projektowany szlaban

NIEAKTUALNE ELEMENTY PODZIEMNEGO UZBROJENIA TERENU:

- Rezygnacja z projektowanej w 2107 r. doziemnej instalacji kanalizacji deszczowej
- Rezygnacja z projektowanego w 217 r. przyłącza elektrycznego