


TEMAT PROJEKTU:	PROJEKT TECHNICZNY KOMPLEKS GARAZY NA SAMOCHODY OSOBOWE		
LOKALIZACJA:	Białystok, ul. Magnoliowa, dz. nr ew. gr. 1556/6, 1559/6, 3160/17, 3160/21 (obr. 6 Starosielce Pld.)		
TEMAT RYSUNKU:	RZUTY		Skala: 1:75
SPECJALNOŚĆ:	Projektant / Nr upr.	Podpisy:	RYS. NR 02
Instalacje sanitarne:	mgr inż. [BŁ/320/74] Tadeusz Czerniawski		Data: 25.03.2025

PROFIL DOZIEMNEJ INSTALACJI KANALIZACJI DESZCZOWEJ D1 - D2 - D3 - D4

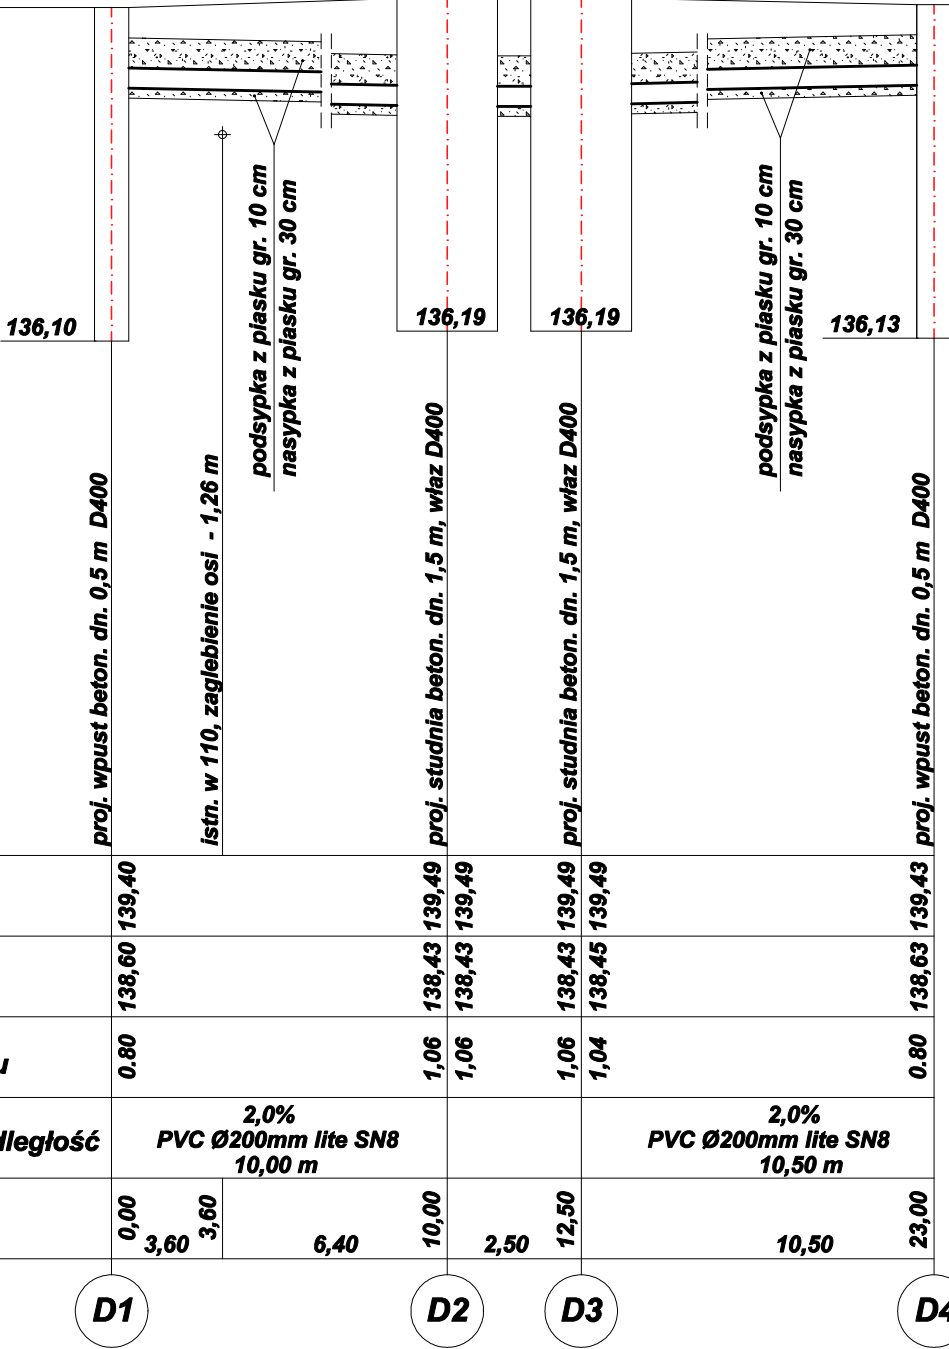

Rzędna istn. terenu	139,40	139,49	139,49	139,49	139,43
Rzędna dna proj. kanału	138,60	138,43	138,43	138,45	138,63
Zagłębienie dna przewodu	0,80	1,06	1,06	1,04	0,80
Proj. spadek, średnica, odległość	2,0% PVC Ø200mm lite SN8 10,00 m				2,0% PVC Ø200mm lite SN8 10,50 m
Odległości	0,00 3,60 3,60	6,40	10,00 2,50	12,50	10,50 23,00