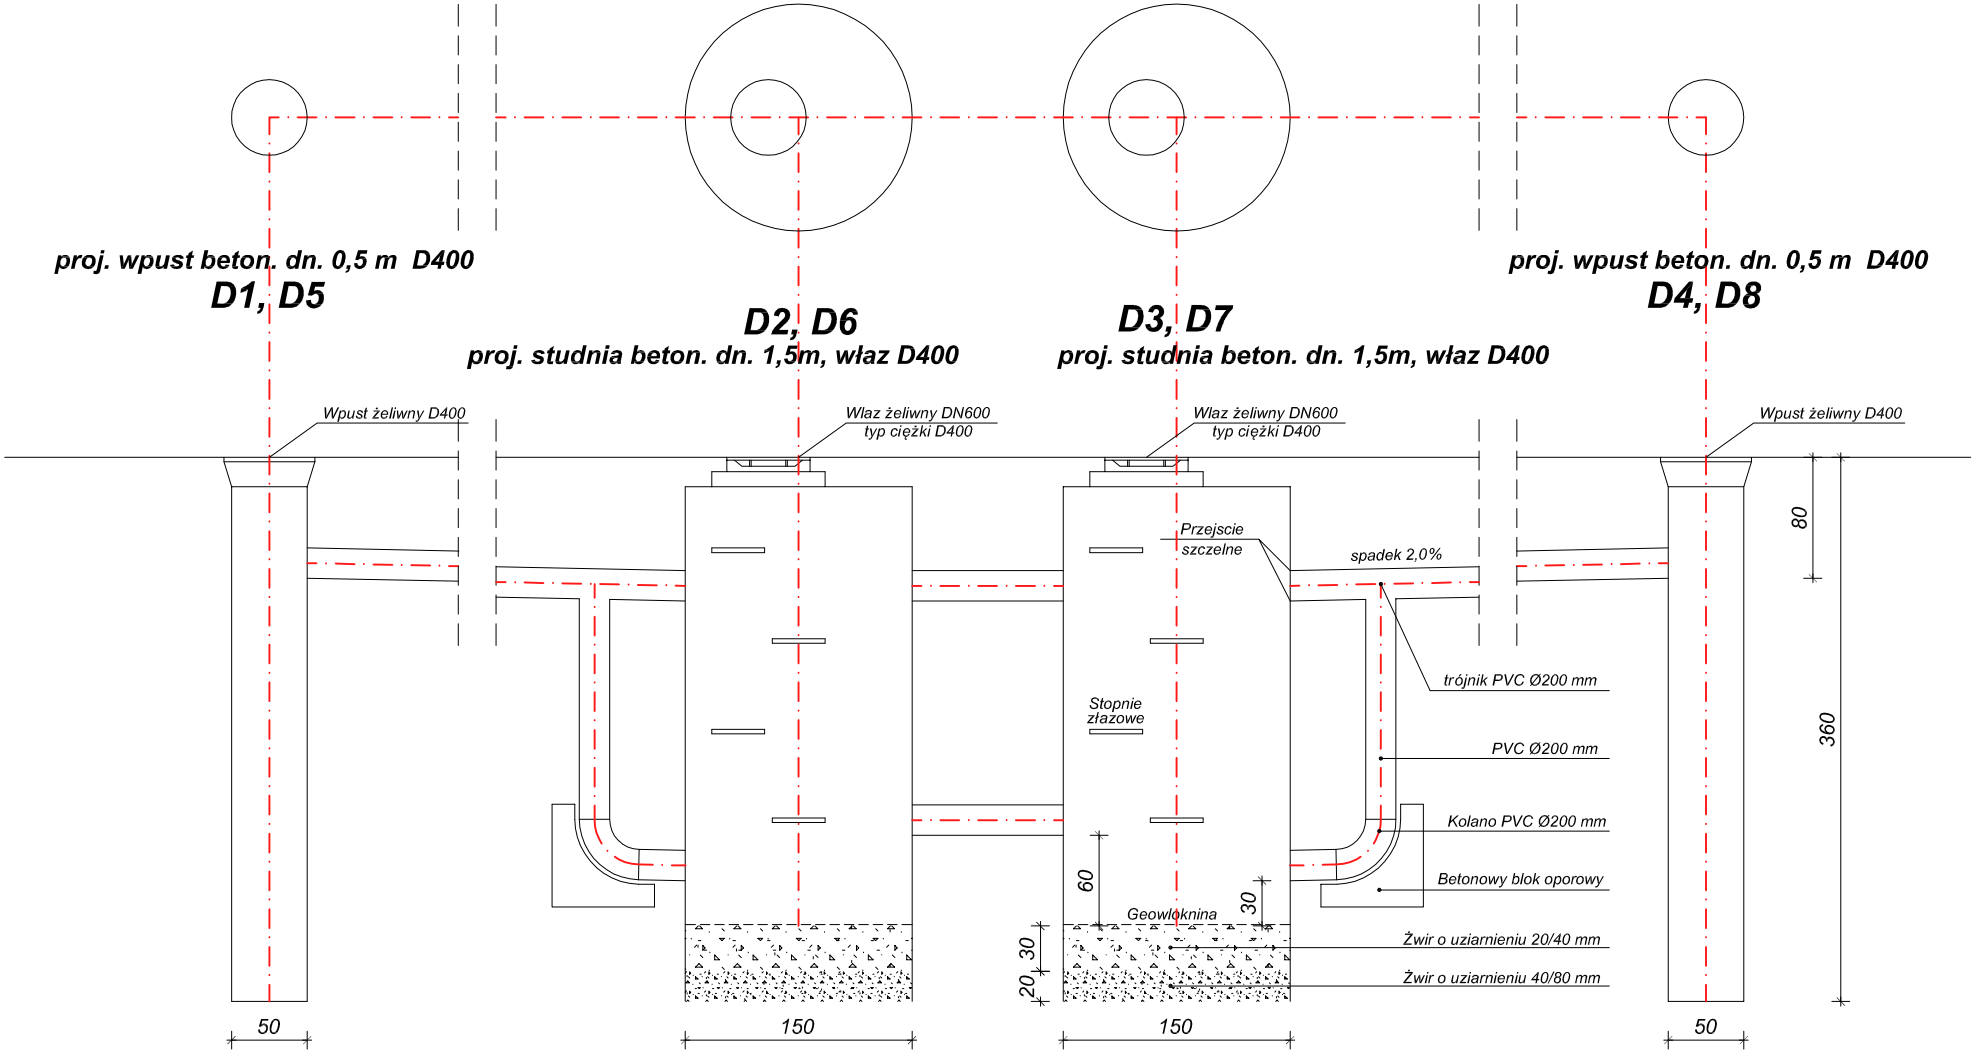SCHEMATYCZNY PRZEKRÓJ KANALIZACJI DESZCZOWEJ